



**Grundriss**  
Bad, Diele, Abstellraum  
Erdgeschoss, Anbau

Maßstab 1 : 10

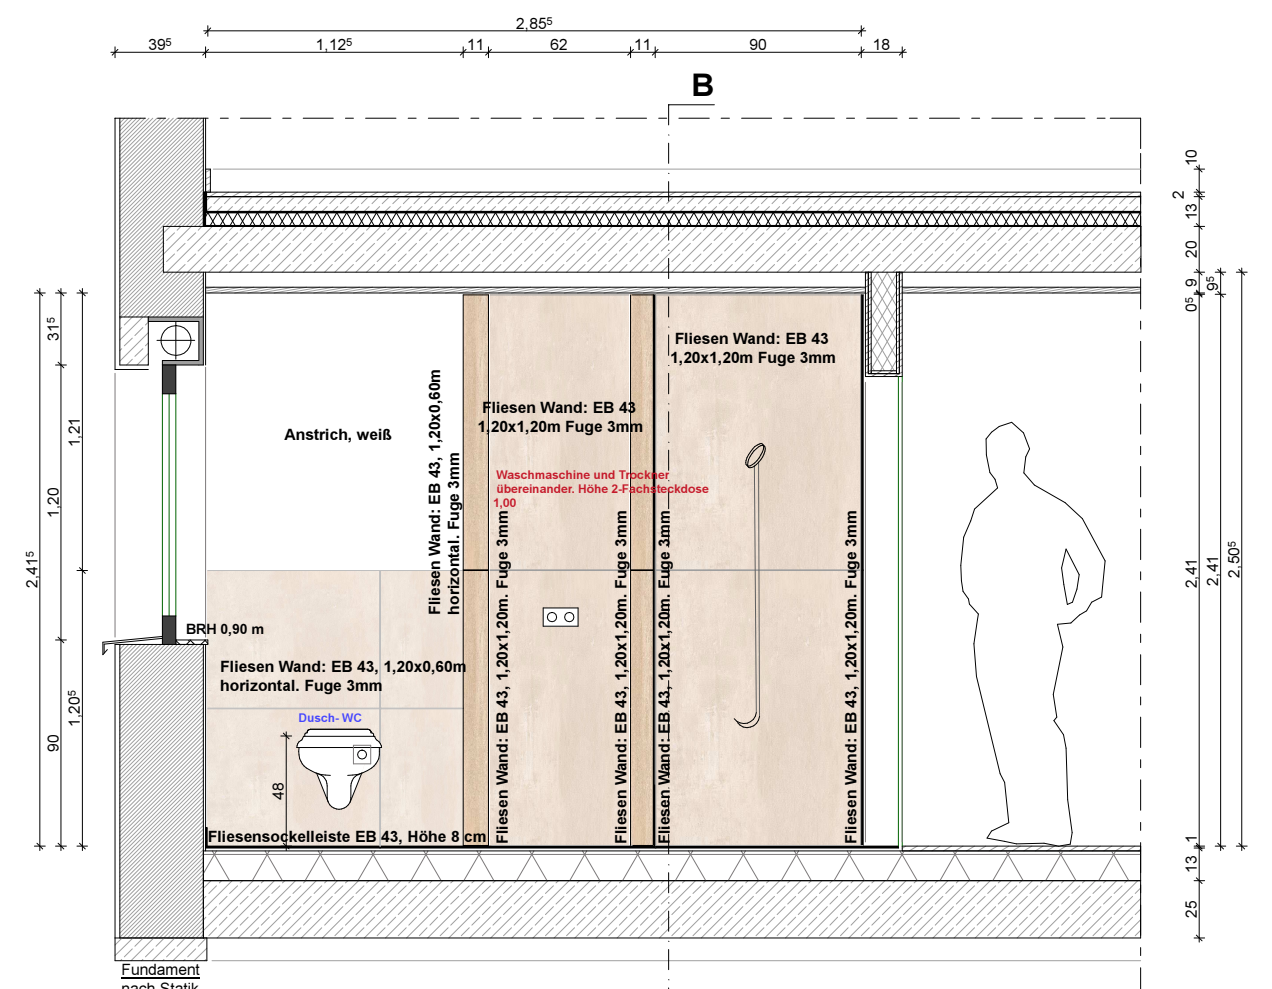

**Schnitt A - A**  
Bad Erdgeschoss, Anbau

Maßstab 1 : 10

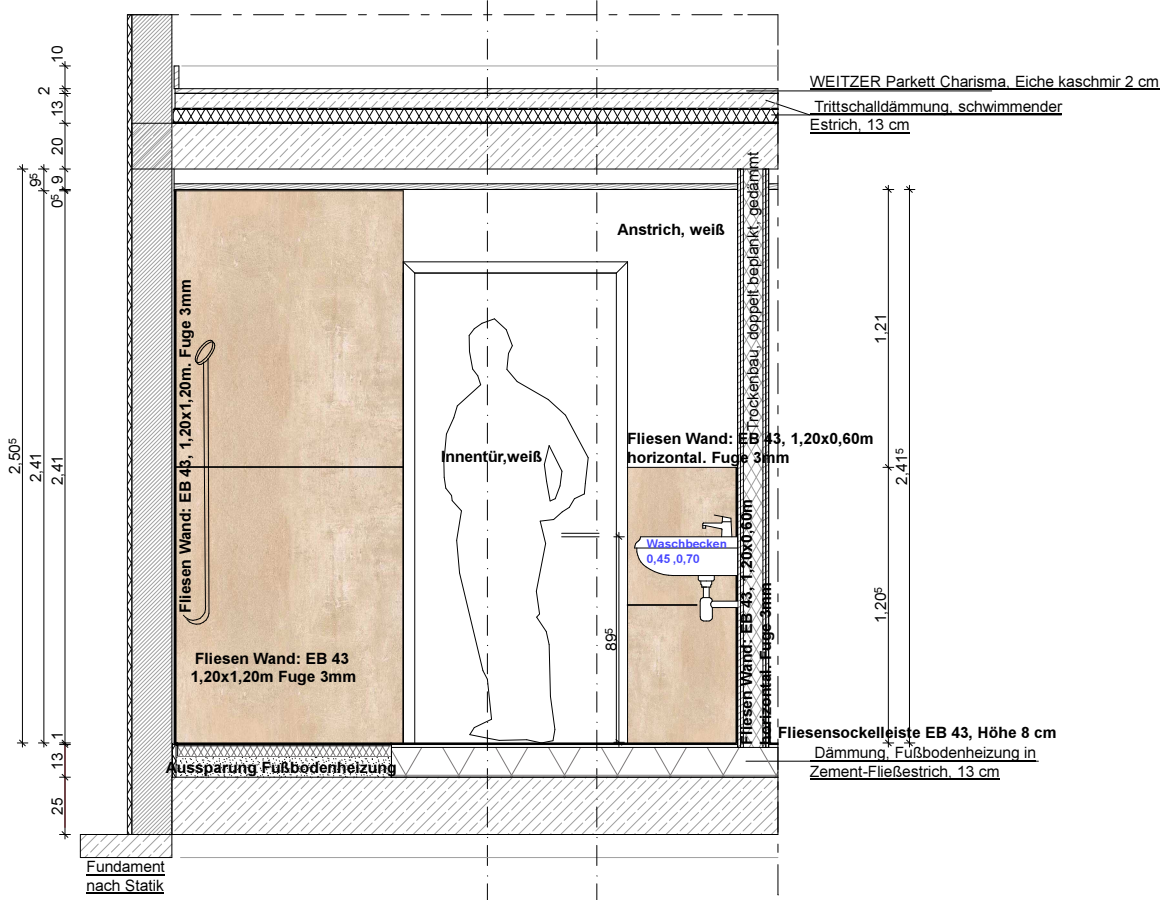

**Schnitt B - B**  
Bad Erdgeschoss, Anbau


Maßstab 1 : 10

Plan-Nummer: J - 1.005  
Grundriss Bad, Diele, Abstellraum  
Ansicht Schnitt A - A, Schnitt B - B  
Schnitt C - C Bad, Anbau Erdgeschoss  
Maßstab 1 : 10

Erstellt am 09.07.2021  
Geändert am 20.08.2021

Bernd Schüller  
Dipl.-Ing. (FH)  
Innenarchitekt AKNW

Mobil: 0175 122 1895  
mail@schueller-konzept.de  
www.schueller-konzept.de

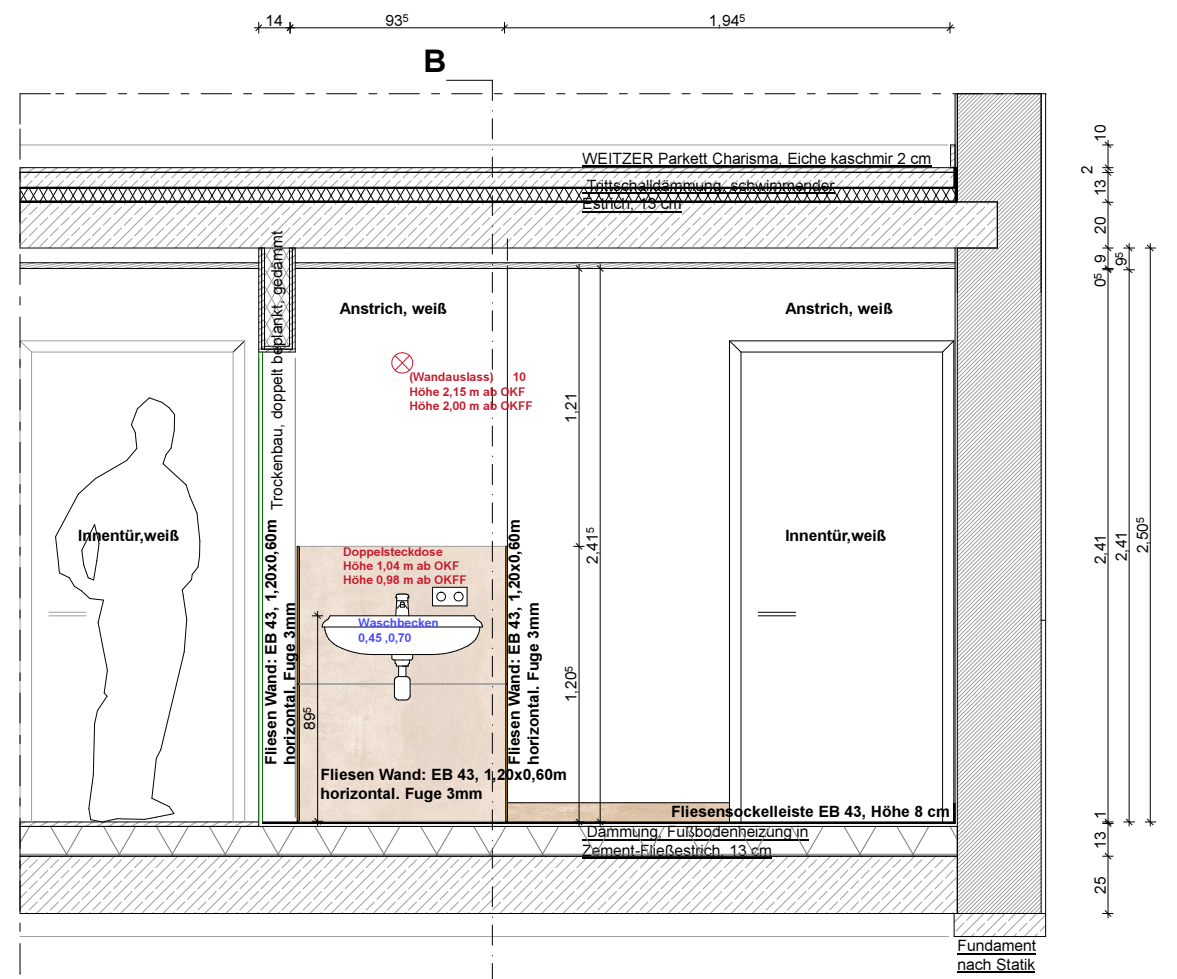

**Schnitt C - C**  
Bad Erdgeschoss, Anbau

Maßstab 1 : 10