

Badbodenfliesen in Bad II, Erdgeschoss
 Kerion neocim, Deco Fleur Champagne N
 x 0,20 m 0,20
 qm (Berechnung ohne Verschnitt) 2,53

Fliesensockelleiste F 50 umlaufend an
 nicht gefliesten Wänden, Höhe 8 cm

Grundriss Bad II und WC, Erdgeschoss

Sämtliche Maße sind
 zusätzlich vor Ort auf ihre
 Richtigkeit zu überprüfen

Maßstab 1 : 10

Bad 2 und WC, Erdgeschoss

Plan-Nummer: F- 1.002
 -Plan: Blatt 1, Grundriss, Ansicht
 Schnitt B - B, Ansicht- Schnitt A - A
 Bad 2 und WC, Erdgeschoss

Maßstab 1:10

Erstellt am: 17.03.2020
 Geändert am: 24.03.2020

Bernd Schüller
 Dipl.-Ing. (FH)
 Innenarchitekt AKNW
 Gladbacher Strasse 58
 D -40219 Düsseldorf


Tel.: 0211 5694481
 Mobil: 0175 1221895
 mail@schueller-konzept.de
 www.schueller-konzept.de

Sämtliche Maße sind
 zusätzlich vor Ort auf ihre
 Richtigkeit zu überprüfen

Schalerelemente und Steckdosenelemente in GIRA E2, reinweiß glänzend


Höhe der Schalerelemente: Mitte 1,10 m über OKFF, wenn nicht anders angegeben

Höhe der Steckdosenelemente, Antennenanschlüsse und Telefonanschlüsse: Mitte 0,30 m über
 OKFF
 wenn nicht anders angegeben

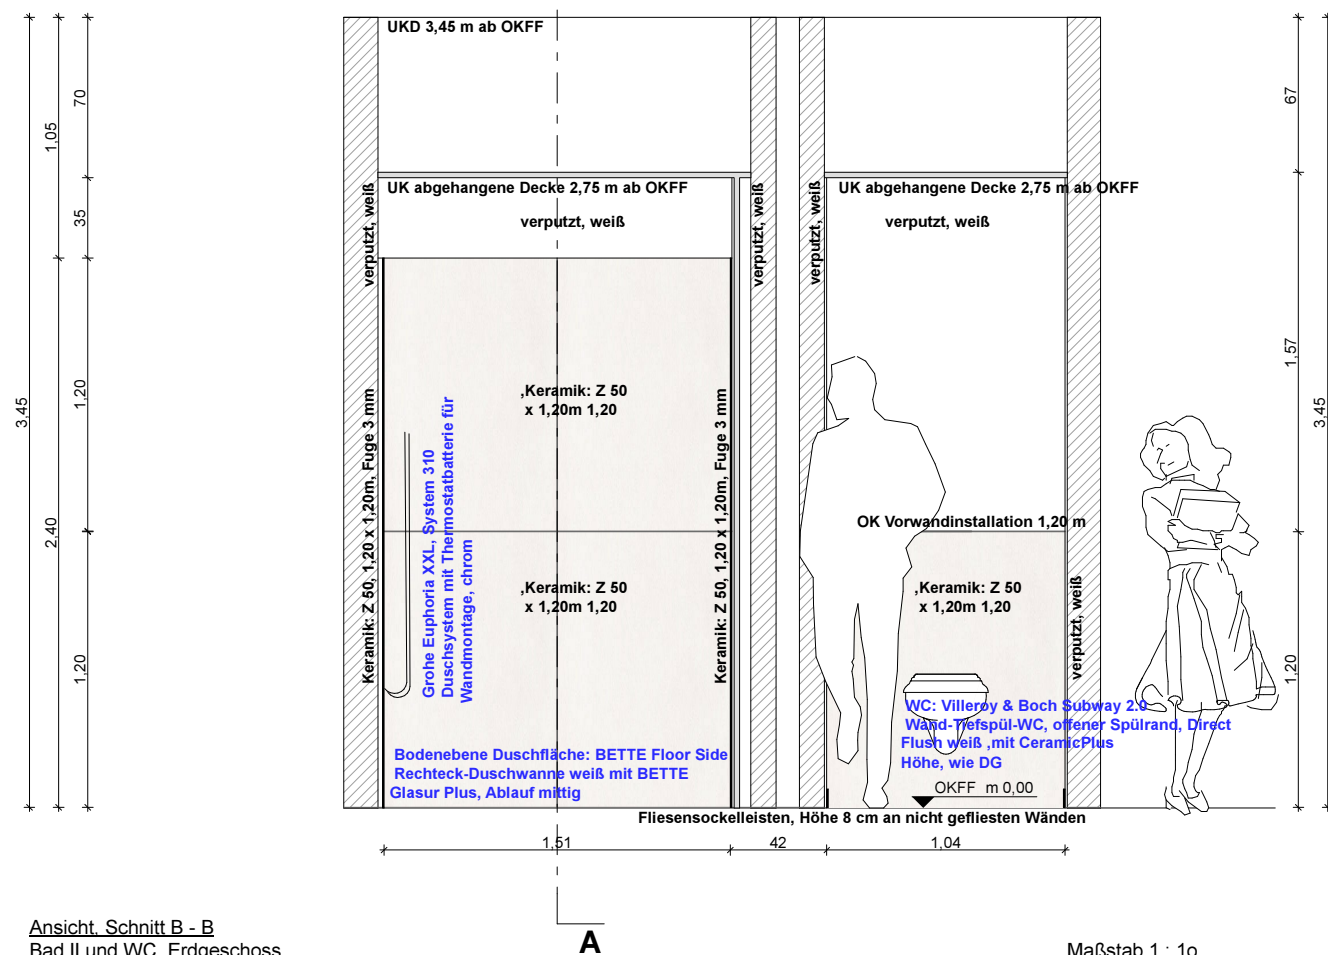

Ansicht, Schnitt B - B
 Bad II und WC, Erdgeschoss

Maßstab 1 : 10

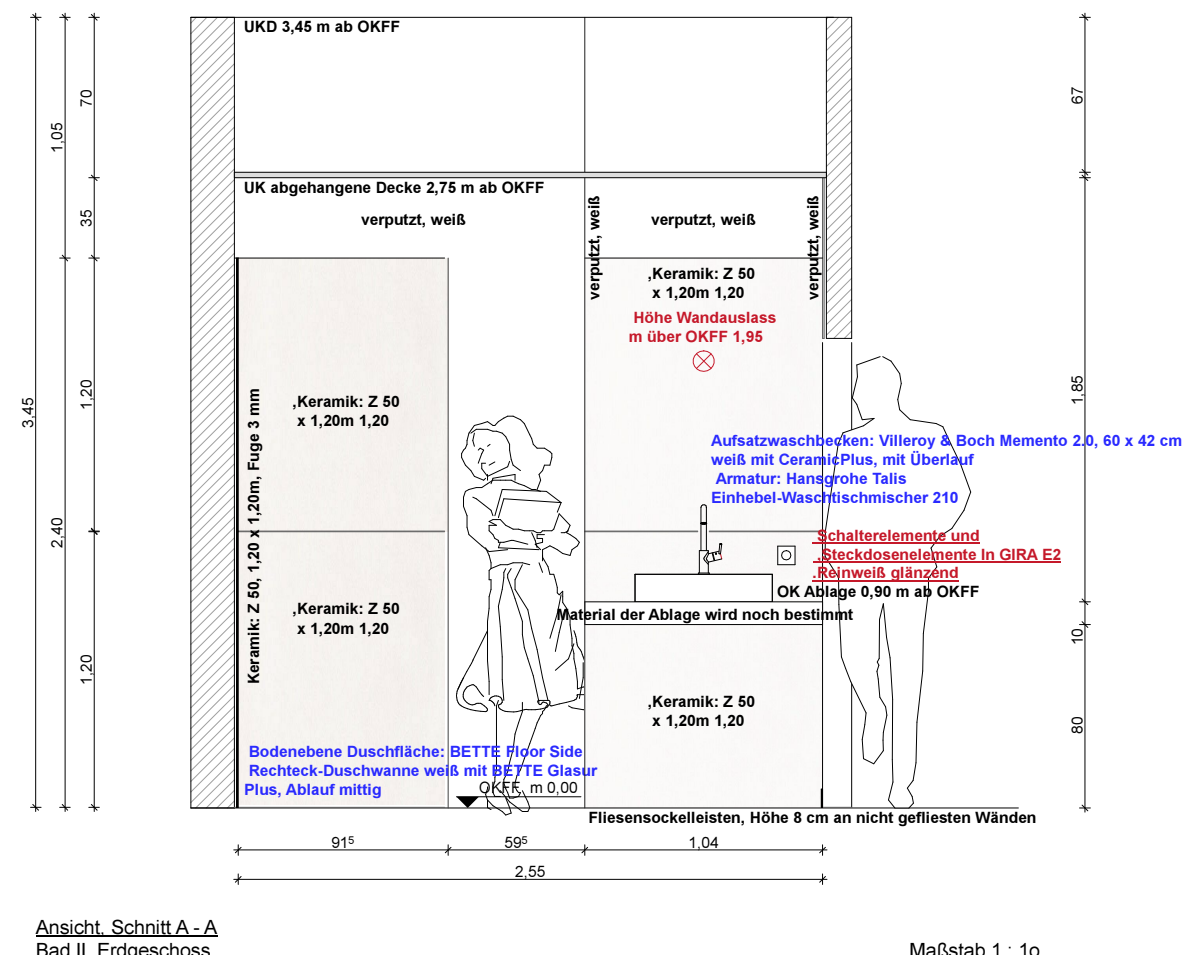

Ansicht, Schnitt A - A
 Bad II, Erdgeschoss

Maßstab 1 : 10