


„Badbodenfliesen in Bad 1
Erdgeschoss: Z 50 0,60 x 0,60 m
qm (Berechnung ohne Verschnitt) 5,7

Grundriss Großes Bad, Erdgeschoss

Maßstab 1 : 10

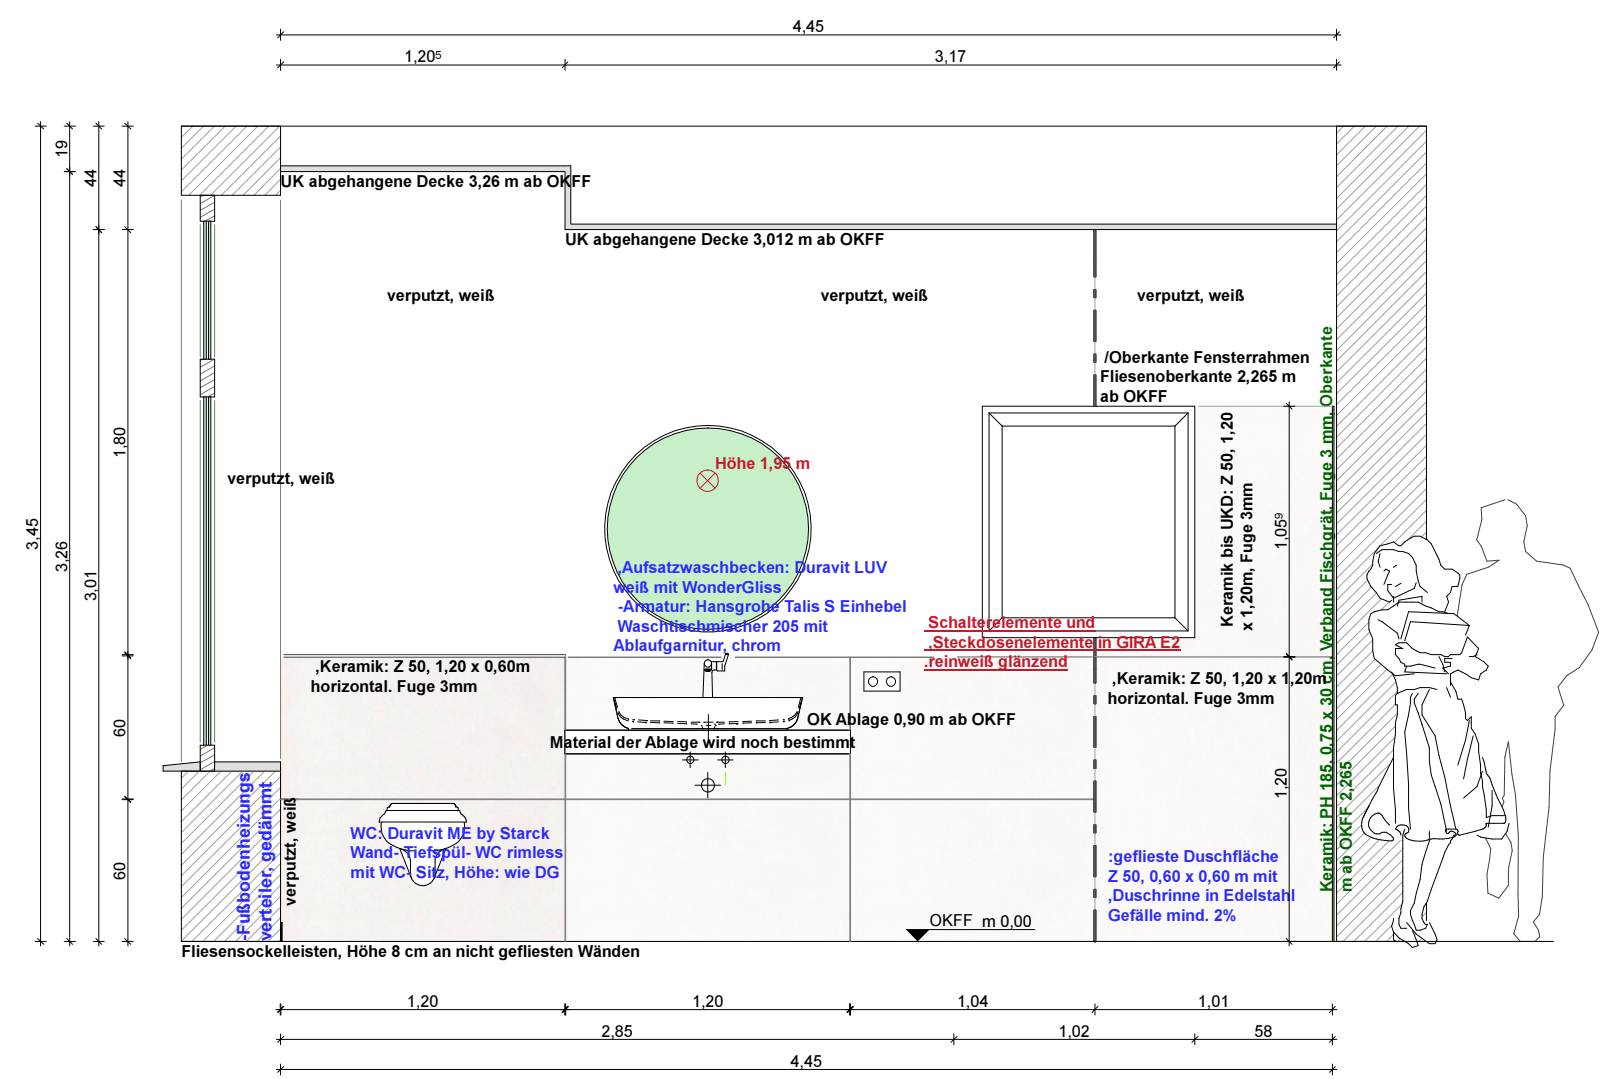

Ansicht, Schnitt A-A
Großes Bad, Erdgeschoss

Maßstab 1 : 10